


PLANTA BAIXA (PARTE 02)
ESCALA 1:200

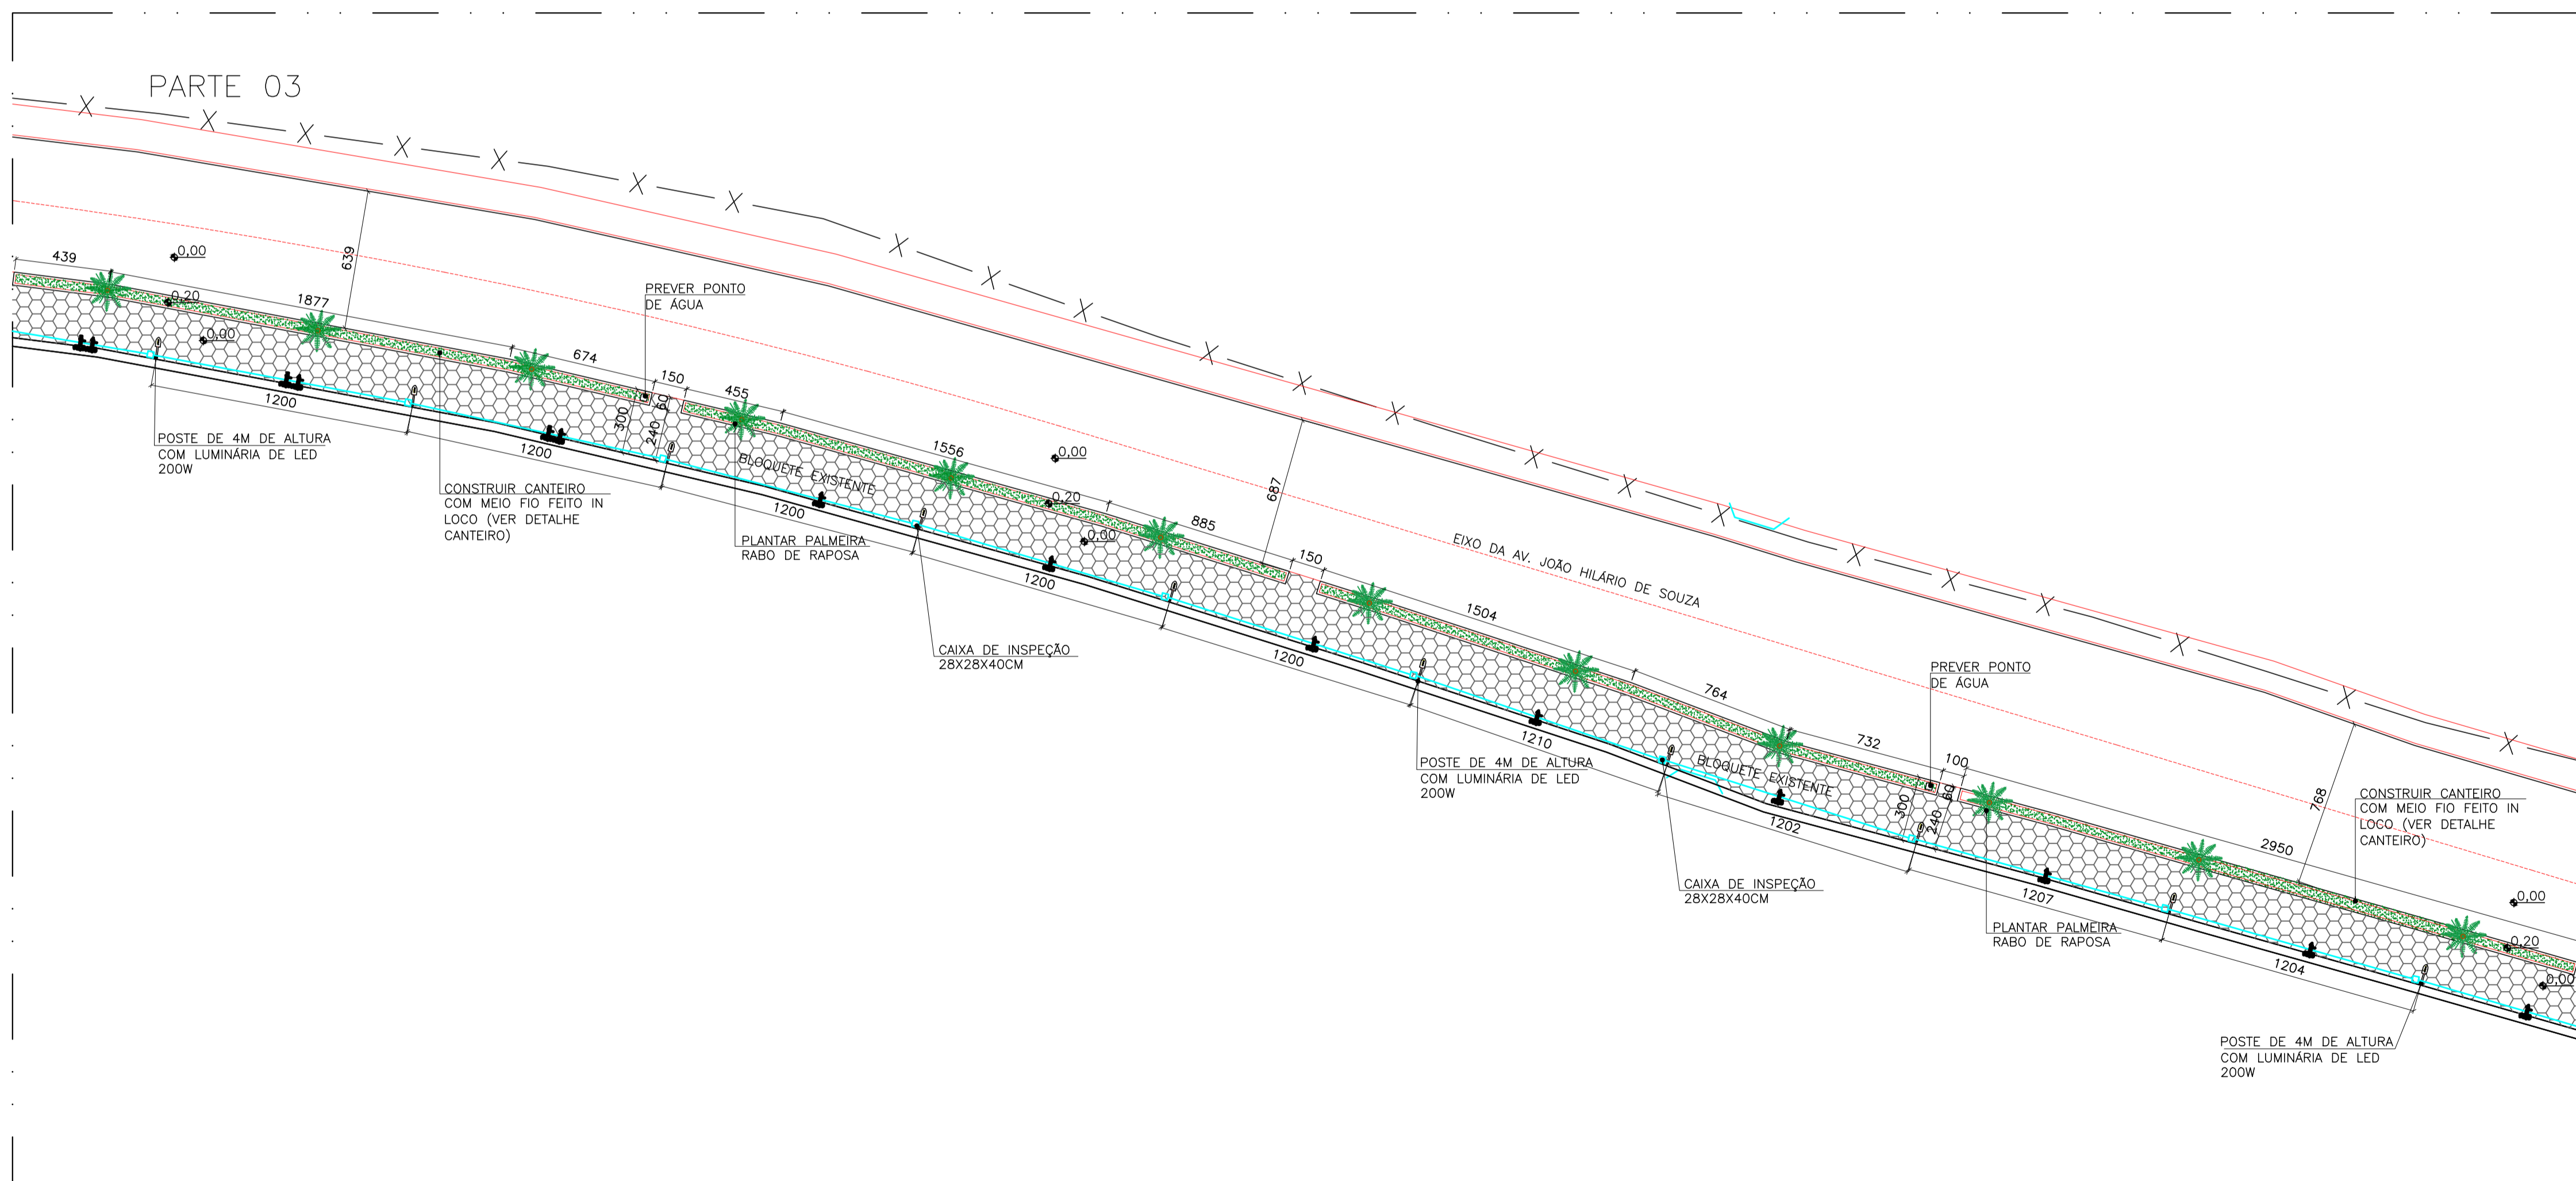

PLANTA BAIXA (PARTE 03)
ESCALA 1:200

VISTOS E APROVAÇÕES

PREFEITURA MUNICIPAL DE CRISÓLITA

ADMINISTRAÇÃO: _____

PROJETO ARQUITETÔNICO

ASSUNTO: - URBANIZAÇÃO ENTRADA DA CIDADE -

FOLHA: 02/04

CONTEUDO: PLANTA BAIXA (PARTE 02) E PLANTA BAIXA (PARTE03)

DATA: MAIO/2022
ESCALA: INDIC.

ENDEREÇO: AV. JOÃO HILÁRIO DE SOUZA – CRISÓLITA-MG

MODIFICAÇÃO: _____ DATA: _____

ÁREA CONSTRUIDA: -

TERRENO: -

ARQUITETO/DESENHO: IGOR MENDES

ASSOCIAÇÃO DOS MUNICÍPIOS DA MICRORREGIÃO DO VALE DO MUCURI

RESPONSÁVEL TÉCNICO: _____

AMUC