



VISTA FRONTAL (PORTAL)
ESCALA 1:50

VISTA POSTERIOR (PORTAL)
ESCALA 1:50

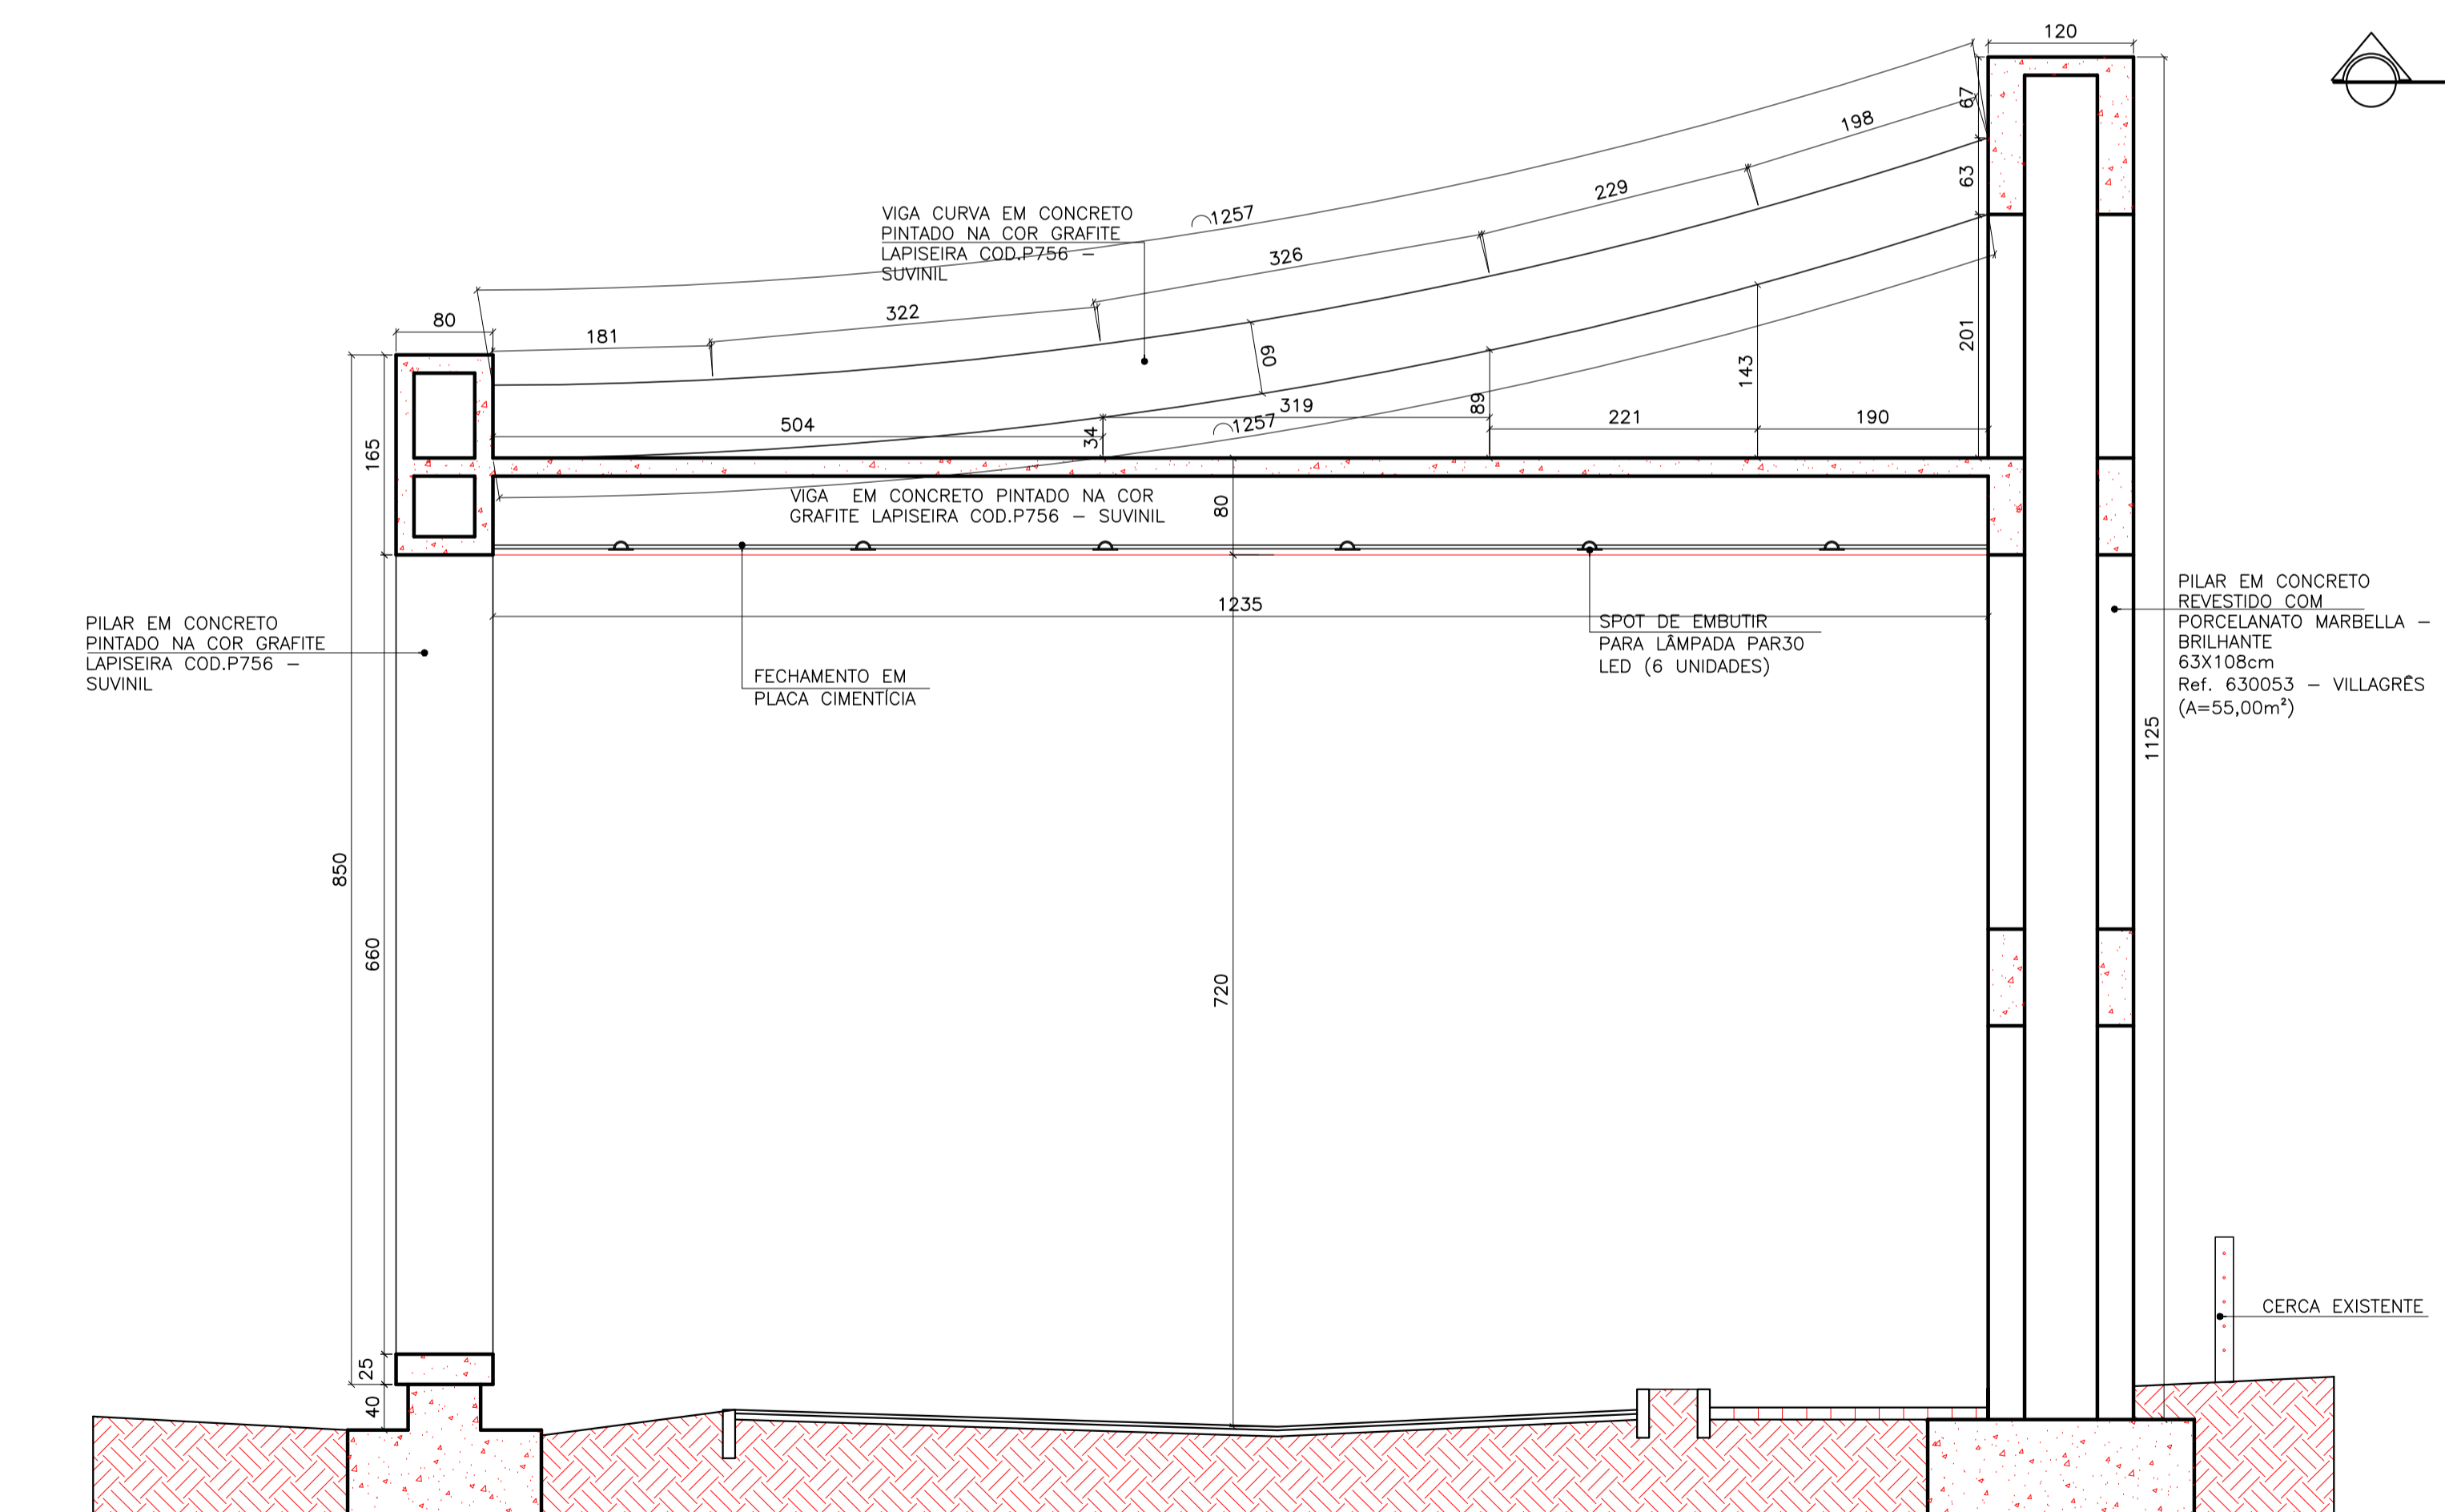

CORTE A-A (PORTAL)
ESCALA 1:50

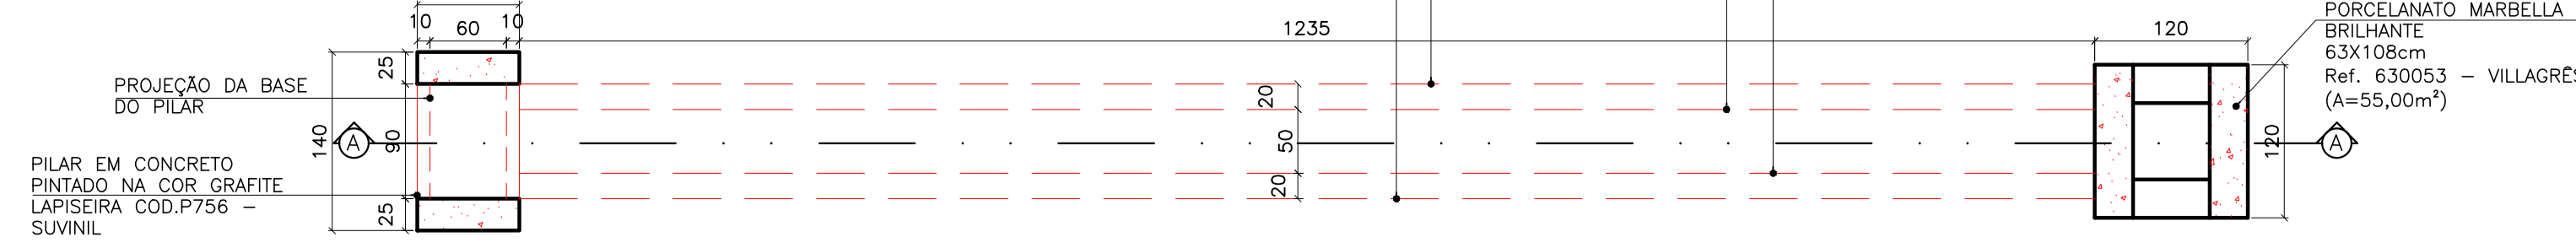

PLANTA BAIXA (PORTAL)
ESCALA 1:50

VISTOS E APROVAÇÕES

PREFEITURA MUNICIPAL DE CRISÓLITA	
ADMINISTRAÇÃO:	_____
PROJETO	PROJETO ARQUITETÔNICO
ASSUNTO	- URBANIZAÇÃO ENTRADA DA CIDADE -
CONTEUDO	PLANTA BAIXA (PORTAL), CORTE A-A (PORTAL), VISTA FRONTAL (PORTAL), VISTA POSTERIOR (PORTAL).
ENDEREÇO	AV. JOÃO HILÁRIO DE SOUZA - CRISÓLITA-MG
MODIFICAÇÃO	DATA
ÁREA CONSTRUÍDA	-
TERRENO	-
ARQUITETO/DESENHO	IGOR MENDES
RESPONSÁVEL TÉCNICO	_____
DATA	04/04
ESCALA	INDIC.
<h1>AMUC</h1> <p>ASSOCIAÇÃO DOS MUNICÍPIOS DA MICRORREGIÃO DO VALE DO MUCURI</p>	