







PERFIL DA RUA JULIO PEREIRA DA SILVA E ALFREDO BATISTA DE OLIVEIRA

ESCALA: H ——— 1/1000  
V ——— 1/500

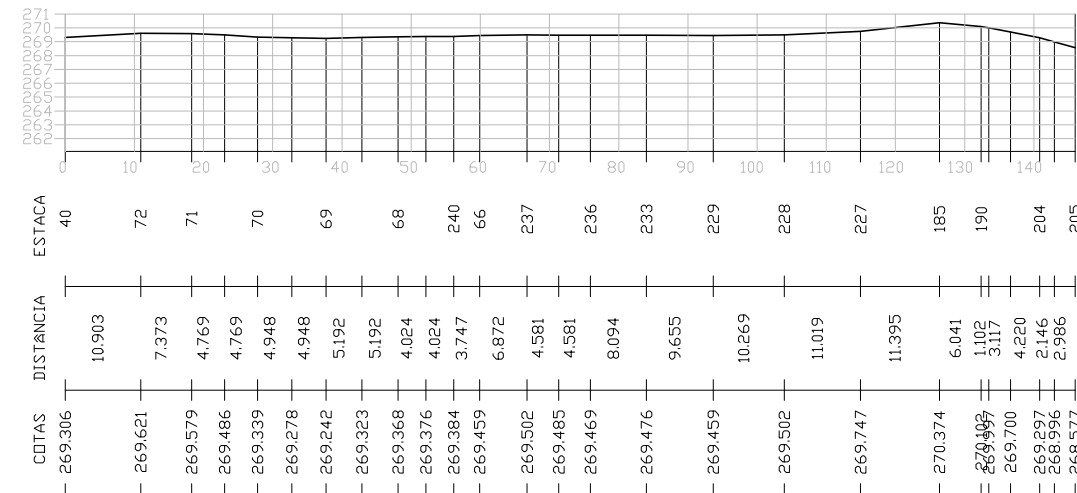

PERFIL DA RUA AURINO FELIX DA SILVA

ESCALA: H ——— 1/1000  
V ——— 1/500

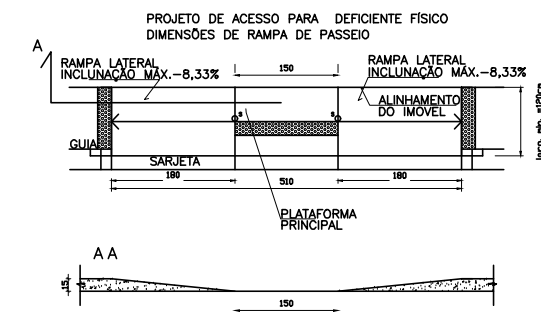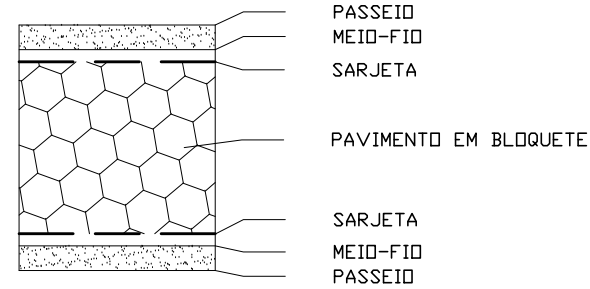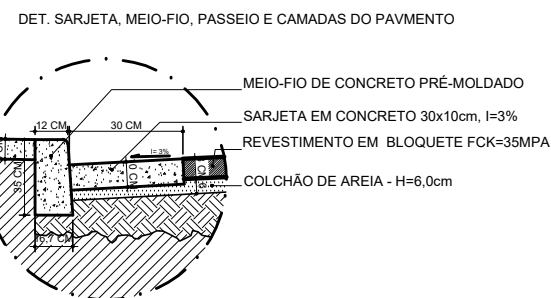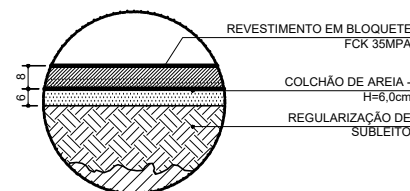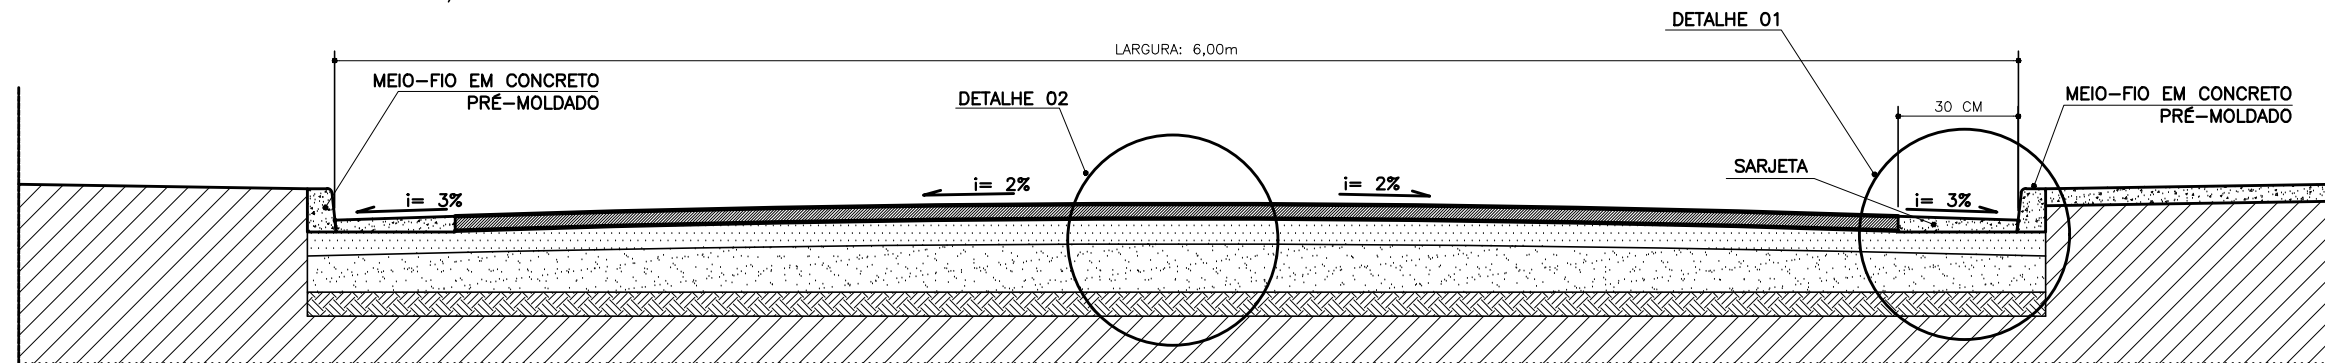

Ronaldo Costa Farias  
Prefeito Municipal  
CPF 027.431.078-77  
Crisólita - MG

SERVIÇO:  
PROJETO DE PAVIMENTAÇÃO  
PERFIS, CORTES E DETALHES

RESPONSÁVEL TÉCNICO:  
MATEUS DE OLIVEIRA MELO  
Engenheiro Civil  
CREA-MG 210480/0-0

DATA:  
03/21

PREFEITURA MUNICIPAL  
DE CRISÓLITA

LOCAL:  
CASAS POPULARES

MUNICÍPIO:  
CRISÓLITA

DESENHO:  
MARCELLE

ESCALA:  
1/1000

FOLHA:  
2