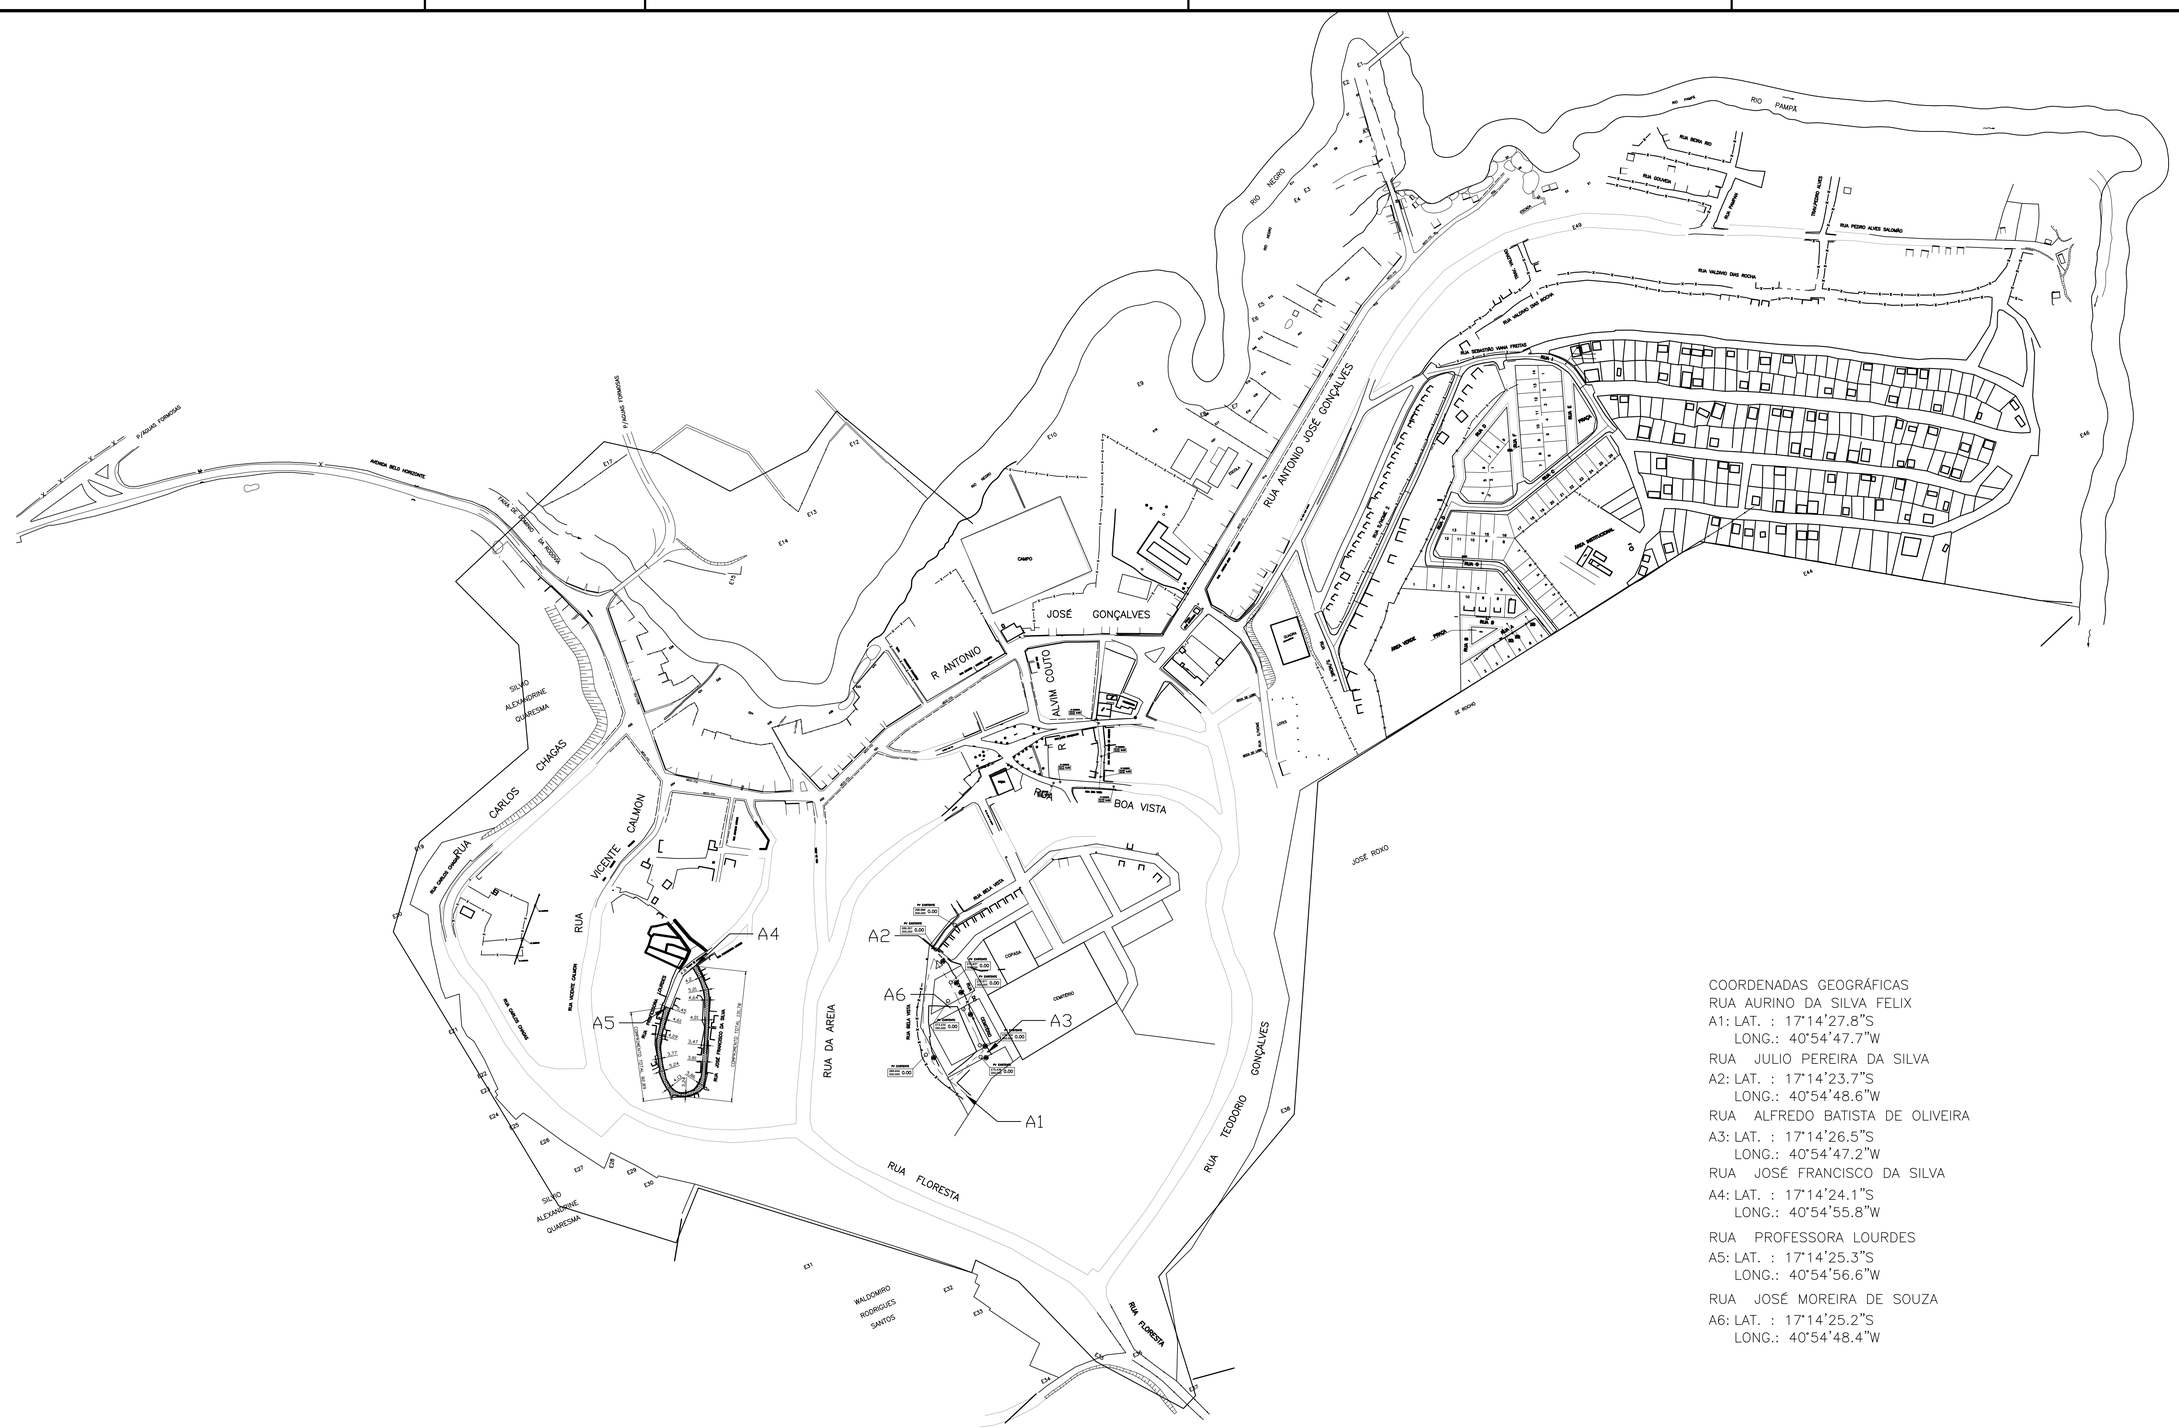

COORDENADAS GEOGRÁFICAS

RUA AURINO DA SILVA FELIX

A1: LAT. : 17°14'27.8"S
LONG.: 40°54'47.7"W

RUA JULIO PEREIRA DA SILVA

A2: LAT. : 17°14'23.7"S
LONG.: 40°54'48.6"W

RUA ALFREDO BATISTA DE OLIVEIRA

A3: LAT. : 17°14'26.5"S
LONG.: 40°54'47.2"W

RUA JOSÉ FRANCISCO DA SILVA

A4: LAT. : 17°14'24.1"S
LONG.: 40°54'55.8"W

RUA PROFESSORA LOURDES

A5: LAT. : 17°14'25.3"S
LONG.: 40°54'56.6"W

RUA JOSÉ MOREIRA DE SOUZA

A6: LAT. : 17°14'25.2"S
LONG.: 40°54'48.4"W

RONALDO COSTA FARIAS:02743107677

Assinado de forma digital por RONALDO COSTA FARIAS:02743107677
Dados: 2021.08.24 08:46:27 -03'00'

Ronaldo Costa Farias
Técnico Agrícola
CPF 027.431.376-77
Crisólita - MG

PREFEITURA MUNICIPAL DE CRISÓLITA

SERVIÇO: PROJETO DE PAVIMENTAÇÃO
PLANTA DE LOCALIZAÇÃO

LOCAL: VARIAS LOCALIDADES

FOLHA: 1

RESPONSÁVEL TECNICO: MATHEUS DE OLIVEIRA MELO
Engenheiro Civil
CREA MG 219480/D

MUNICIPIO: CRISÓLITA

ESTADO: MG

DATA: 03/21

DESENHISTA: MATHEUS

ESCALA: